


Gehölzliste - Laubbäume

Stückzahl	Symbol	Botanischer Name	Deutscher Name	Qualität
1	AC	Acer campestre	Feld-Ahorn	H, 3xv, extra weiter Stand, mDb, 16-18
6	ACE	Acer campestre 'Elsrijk'	Kegel-Feldahorn	H, 3xv, extraweiter Stand, Db, 16 - 18
5	CBM	Carpinus betulus 'Fastigiata Monument'	Säulen-Heimliche	Sol, 4xv, mDb, 150 - 175
1	QRF	Quercus robur 'Fastigiata Koster'	Säulen-Eiche	Sol, 3xv, 200 - 250
4	TCR	Tilia cordata 'Rancho'	Kleinkronige Winter-Linde	H, 3xv, extraweiter Stand, mDb, 16 - 18

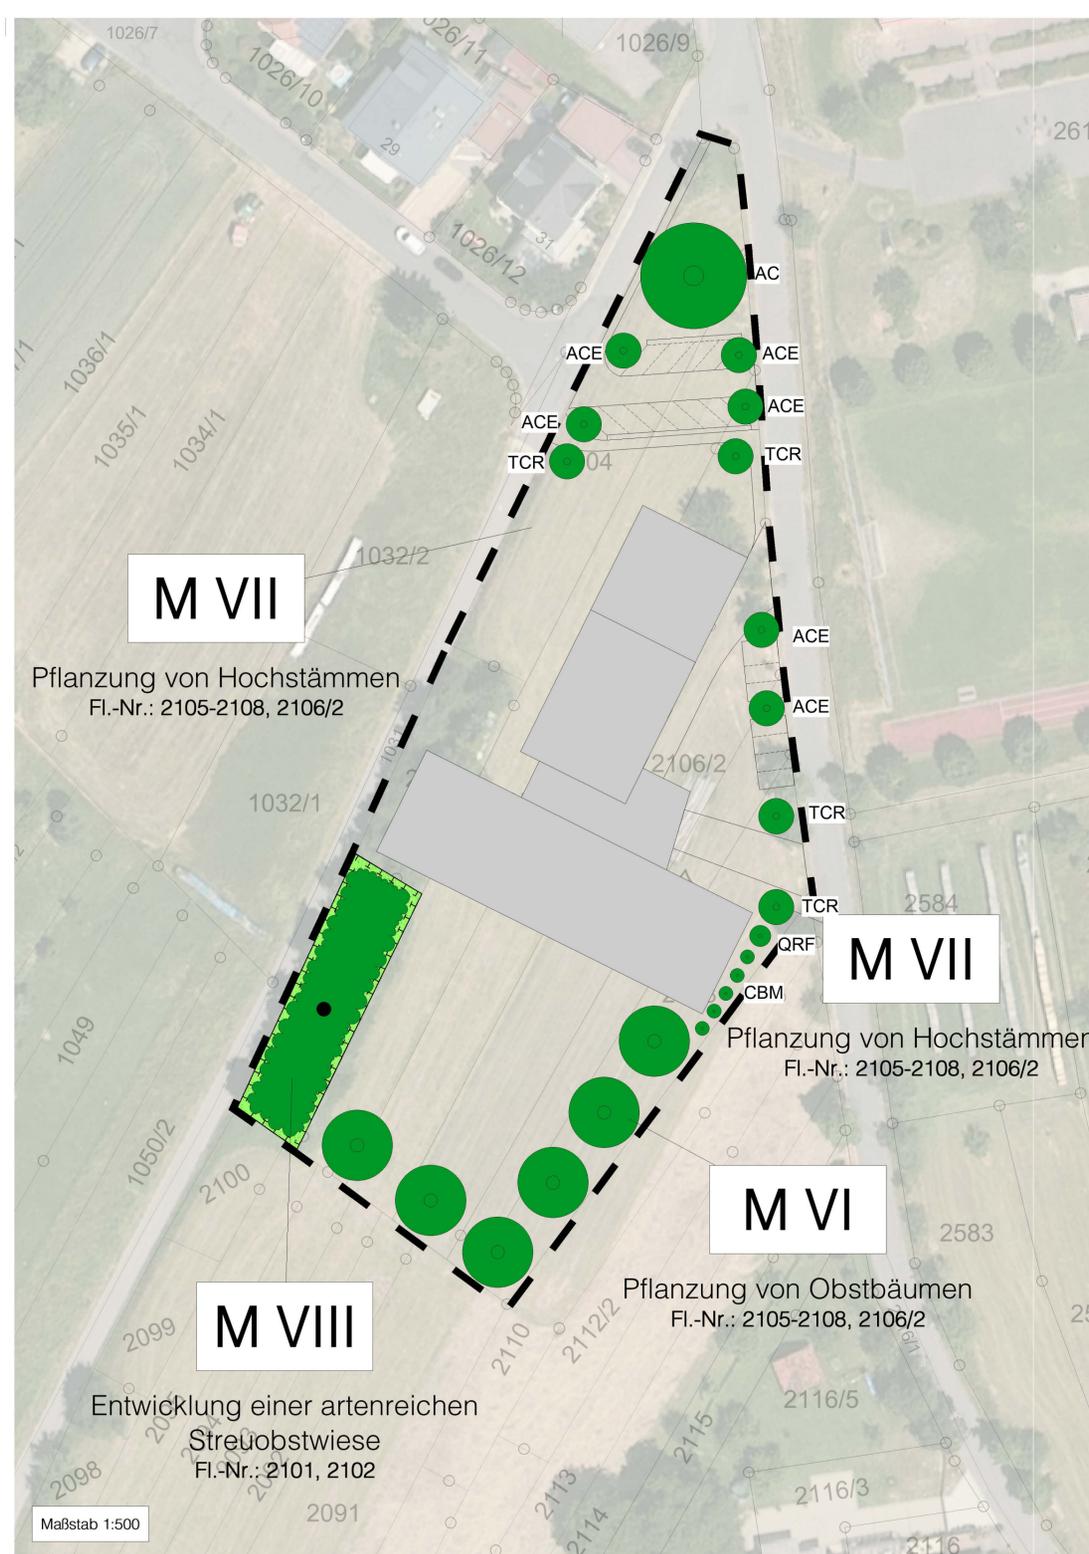

## Planungen, Nutzungsregelungen, Maßnahmen

Flächen für Maßnahmen zum Schutz, zur Pflege und zur Entwicklung von Natur und Landschaft

### 1. Planzeichenerklärung

- zu pflanzender Baum
- zu erhaltender Baum
- zu pflanzender Hecke
- zu erhaltender Hecke
- Flächen für Maßnahmen zum Schutz, zur Pflege und zur Entwicklung von Natur und Landschaft
- Geltungsbereich

### 2. Grünordnerische Maßnahmen

- M I** Umsetzung von Bäumen mit Lebensraumstrukturen
- M II** Anbringung und Unterhalt von Fledermauskästen
- M III** Anbringung und Unterhalt von Vogelkästen
- M IV** Anbringung und Unterhalt von Vogelkästen
- M V** Bäume aus der Nutzung nehmen
- M VI** Pflanzung von Obstbäumen auf den Fl.-Nr. 2105, 2106, 2106/2, 2107, 2108
- M VII** Pflanzung von Hochstämmen im Planungsgebiet
- M VIII** Entwicklung einer artenreichen Streuobstwiese auf den Flur-Nummern 2101 und 2102

### 3. Hinweise zum Plangebiet

Der Geltungsbereich befindet sich auf den Flurnummern 2101-2108, 2106/2 und liegt auf der Gemarkung der Gemeinde Eschau. Die Ausgleichsfläche befindet sich auch auf einer Teilfläche der Flurnummer 851, 852 in der Gemarkung Sommerau.

Als Plangrundlage dient der Lageplan des Planungsbüros FM Planer (Aschaffenburg) vom 12.04.2021 sowie aktuelle Auszüge aus dem digitalen Flurkartenarchiv des zuständigen Vermessungsamtes mit dem Stand vom 19.02.2021. Für die Richtigkeit der Grundlage übernehmen wir keine Haftung.

Die Flurstücksgrenzen wurden aus der Grundlage entnommen und entsprechen dem aktuellen Stand des zuständigen Vermessungsamtes. Die Daten wurden neu abgefragt und geprüft.

### 4. Allgemeine Anmerkungen

Sämtliche Maße sind vom Unternehmer eigenverantwortlich am Bau zu prüfen. Alle Ausführungspläne sind nur in Verbindung mit den Plänen der einzelnen Fachplaner sofern vorhanden gültig. Der Ausführende ist verpflichtet, den Planverfassern auf etwaige Unstimmigkeiten in den Ausführungsunterlagen (Planzeichnungen, Statik, Gutachten, Leistungsverzeichnisse,...) hinzuweisen und diese vor Ausführung mit den Planverfassern und der örtlichen Bauleitung abzustimmen.

### 5. Sonstige Anmerkungen

Die digitale Vermessung mittels GPS-Gerät besitzt einen Toleranzbereich in Länge und Breite von +/- 2 cm und in der Höhe von +/- 5 cm. Das Aufmaß wird idealisiert in der Plangrafik dargestellt für eine verbesserte Lesbarkeit. Es besteht eine leichte Abweichung von der tatsächlichen Lage im Gelände.

Index	Datum / Ersteller	Nr.
Bestandsbaum entfernt, Ausgleichsfläche eingezeichnet	21-11-18-CP	B
Änderungen von 06.10.2021 eingearbeitet	21-11-08-CP	A
Plan erstellt	21-05-12-CP	-

Plannummer  
21-007\_04\_GOP\_1-500\_21-11-08\_B\_A1

## Grünordnungsplan

Projekt  
**Neubau einer Kindertagesstätte**

**Mönchberger Weg  
63863 Eschau**

Markt Eschau 2101 - 2108, 2106/2 (Gemarkung Eschau)  
Rathausstraße 13 851, 852, 856 (Gemarkung Sommerau)  
63863 Eschau

Vermerke



Ersteller **Christian Pläß**  
Datum 08.11.2021  
Maßstab 1:500 // 1:5000  
Index B



**Maier | Götzendörfer**  
Büro für Integrierte Gestaltung

**Maier | Götzendörfer** Planungsgesellschaft mbH  
Grundstraße 12  
97836 Bachbrunn-Oberndorf  
Tel. 0 93 94 / 68 999 76  
Fax 0 93 94 / 68 999 77  
www.maier-goetzendoerfer.de  
info@maier-goetzendoerfer.de  
Geschäftsführer  
Thomas Götzendörfer, M. A.  
Dipl.-Ing. (FH) Michael Maier  
USt-IdNr.: DE310279986  
HRB 13470  
Amtsgericht Würzburg