


Schema - Schnitt B-B  
M 1 : 1000

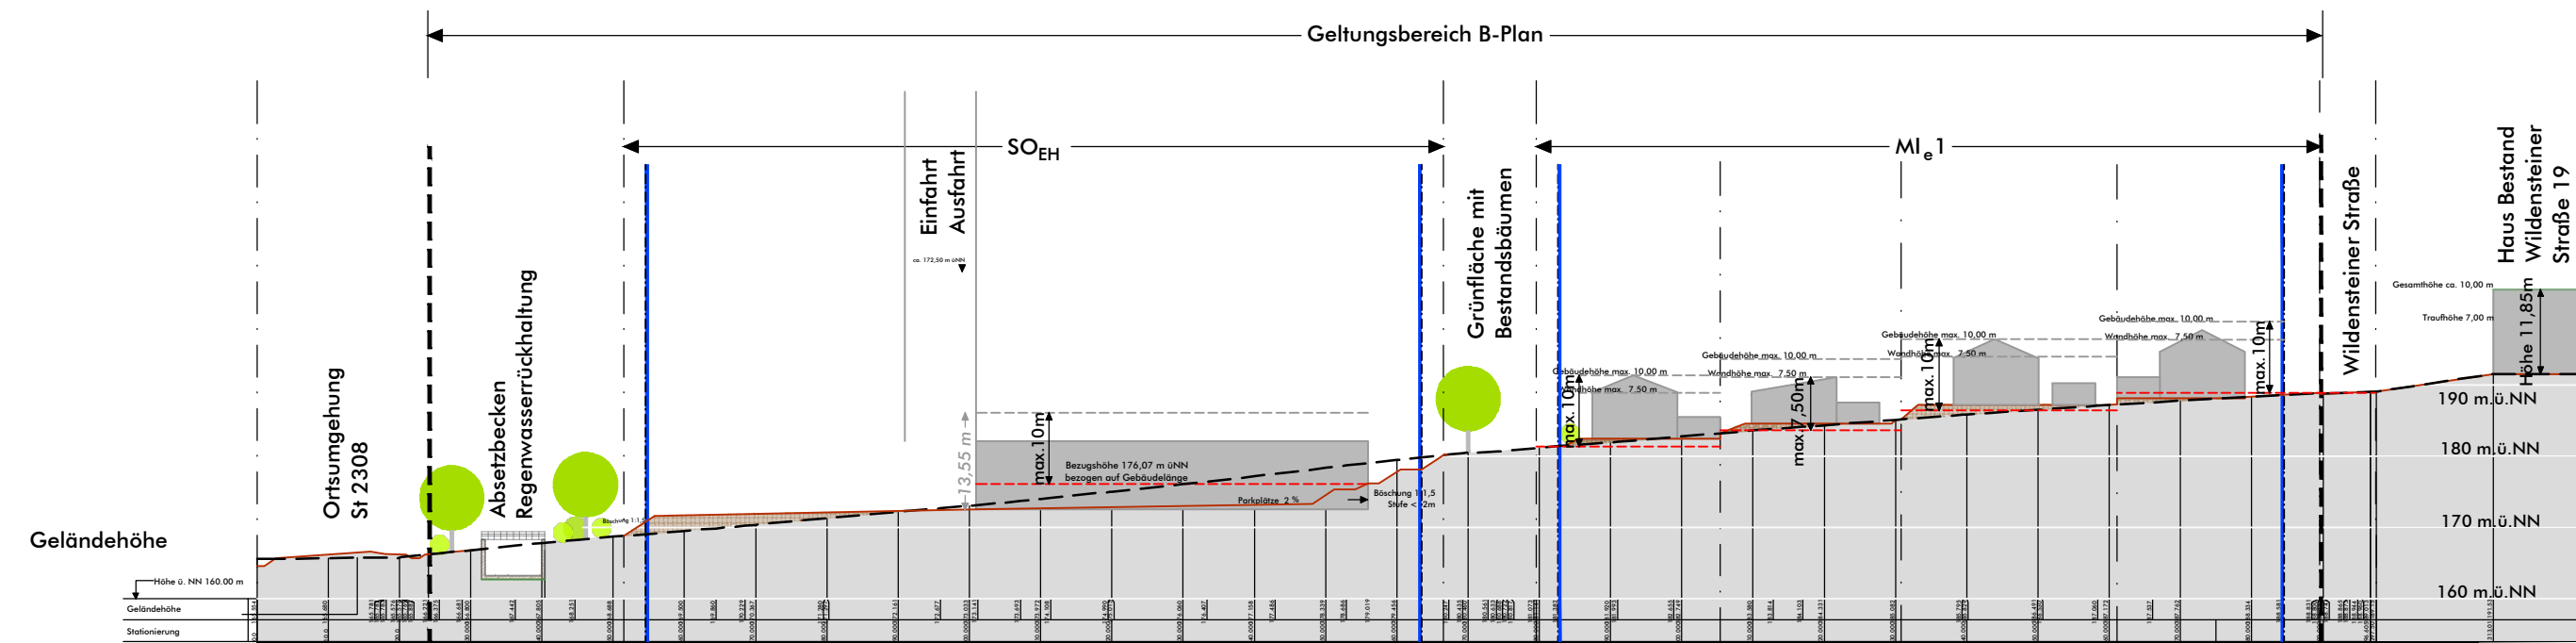


Schema - Schnitt A-A  
M 1 : 1000



Schnittführung im Bebauungsplan "Quelle" (unmaßstäblich)

Zeichenerklärung

- bestehendes Gelände
- geplantes Gelände
- Auffüllung
- Abgrabung
- Geltungsbereich Bebauungsplan "Quelle"
- Flurstücksgrenze geplant / bestehend
- Baugrenze
- Bezugshöhe / mittlere Straßenhöhe
- Wand- / Gebäudehöhe
- Angabe max. zulässige Gebäudehöhe bezogen auf mittlere Straßenniveau
- Angabe max. zulässige Gebäudehöhe bezogen auf geplante Geländehöhe
- Gebäude geplant/bestehend
- Begrünung geplant/bestehend

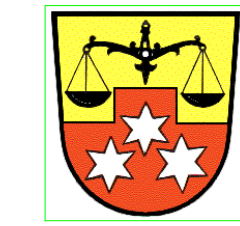

Markt Eschau  
Landkreis Miltenberg

Nr.	Art der Änderungen	Datum
5.		
4.		
3.		
2.	Entwurf Einarbeitung TÖB Beteiligung	29.05.2017
1.	Vorentwurf	02.03.2015



Bebauungsplan "Quelle"  
mit integriertem Grünordnungsplan

Schema - Schnitte, beispielhaft

Entwurf		Plan Nr.:	Blatt Nr.:	Datum:
Projekt Nr.:	Bearbeiter:			19.03.2018
11-080	GR / KH / JST			Maßstab: M 1:1000 / 2000

arc.grün | landschaftsarchitekten.stadtplaner.gmbh  
Steigweg 24 · 97318 Kitzingen · T 09321 2680050 · info@arc-gruen.de