

# MARKT ESCHAU LANDKREIS MILTENBERG

Bebauungsplanänderung  
"Steinig und Erweiterung großer Trieb"

Datum: 29.11.2021

M 1:500



STADTPLANUNG  
ENERGIEBERATUNG


Mühlstraße 43 • 63741 Aschaffenburg  
Telefon 06021 411198  
E-Mail p.matthiesen@planer-fm.de

## MI 2

GRZ 0,4  
GFZ 0,8  
WH 4,50  
DN 30°-45°

## MI 1

a  
GRZ 0,4  
GFZ 0,8  
DN 0° - 10°

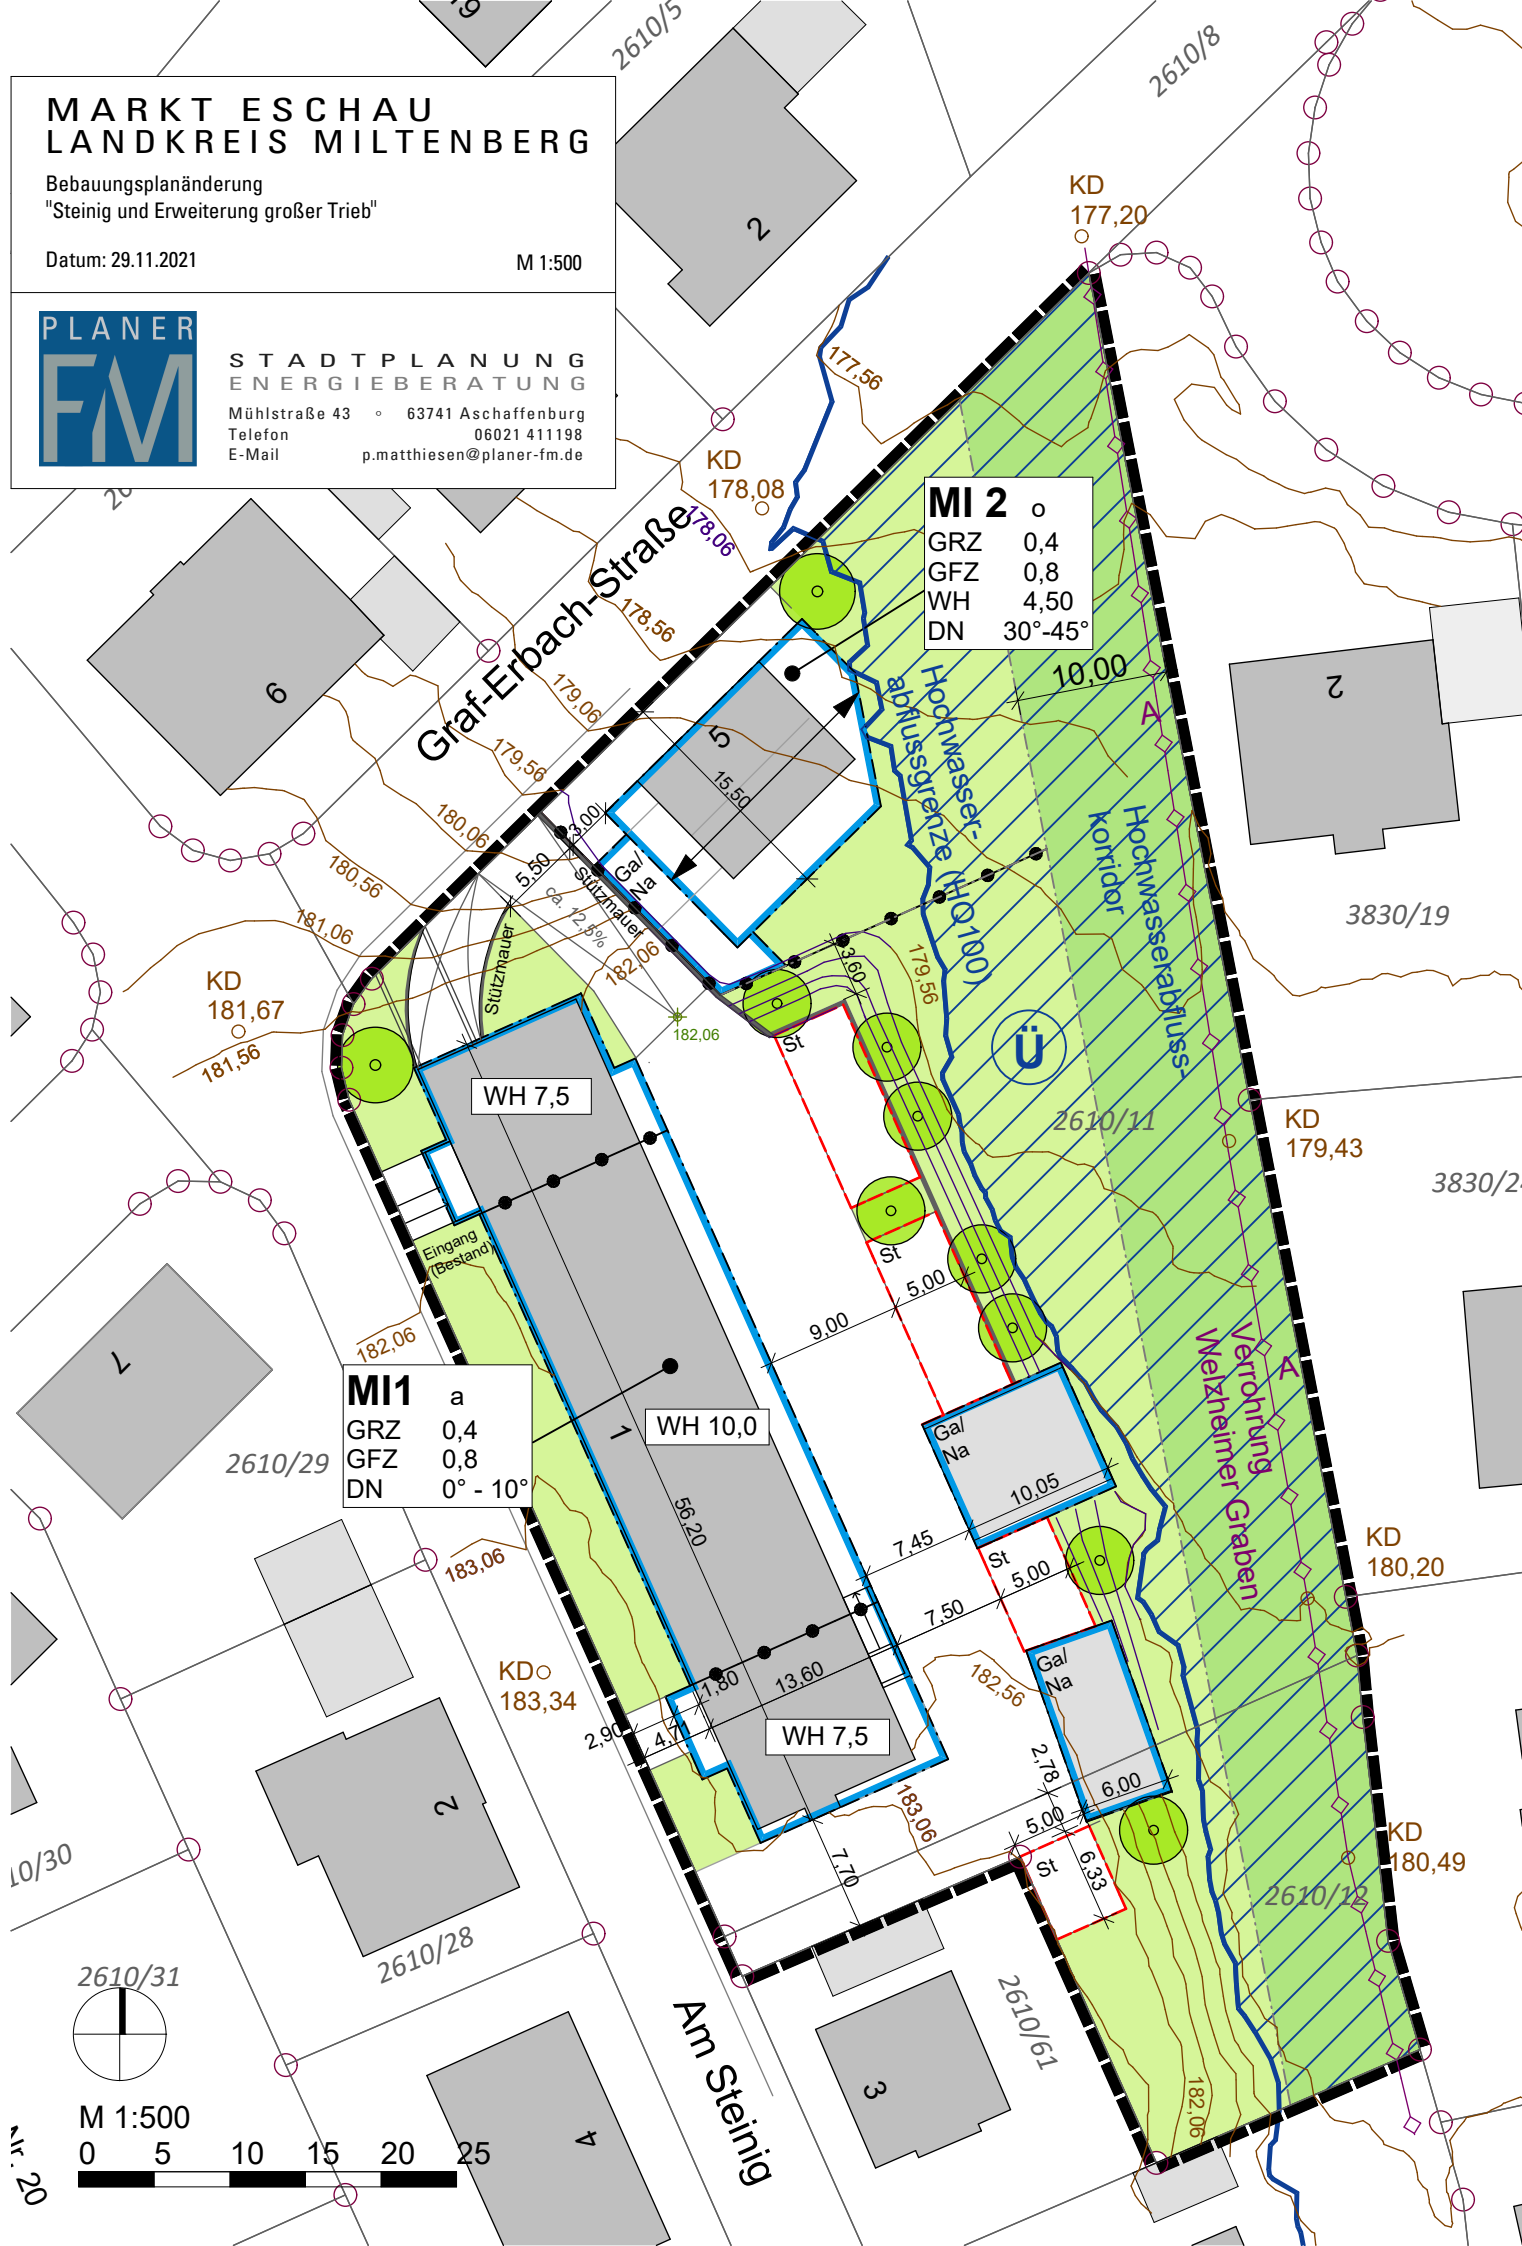

M 1:500



11.20