

MARKT ESCHAU LANDKREIS MILTENBERG

Bebauungsplanänderung
"Steinig und Erweiterung großer Trieb"


Datum: 21.03.2022

M 1:500



STADTPLANUNG
ENERGIEBERATUNG

Mühlstraße 43 • 63741 Aschaffenburg
Telefon 06021 411198
E-Mail p.matthiesen@planer-fm.de

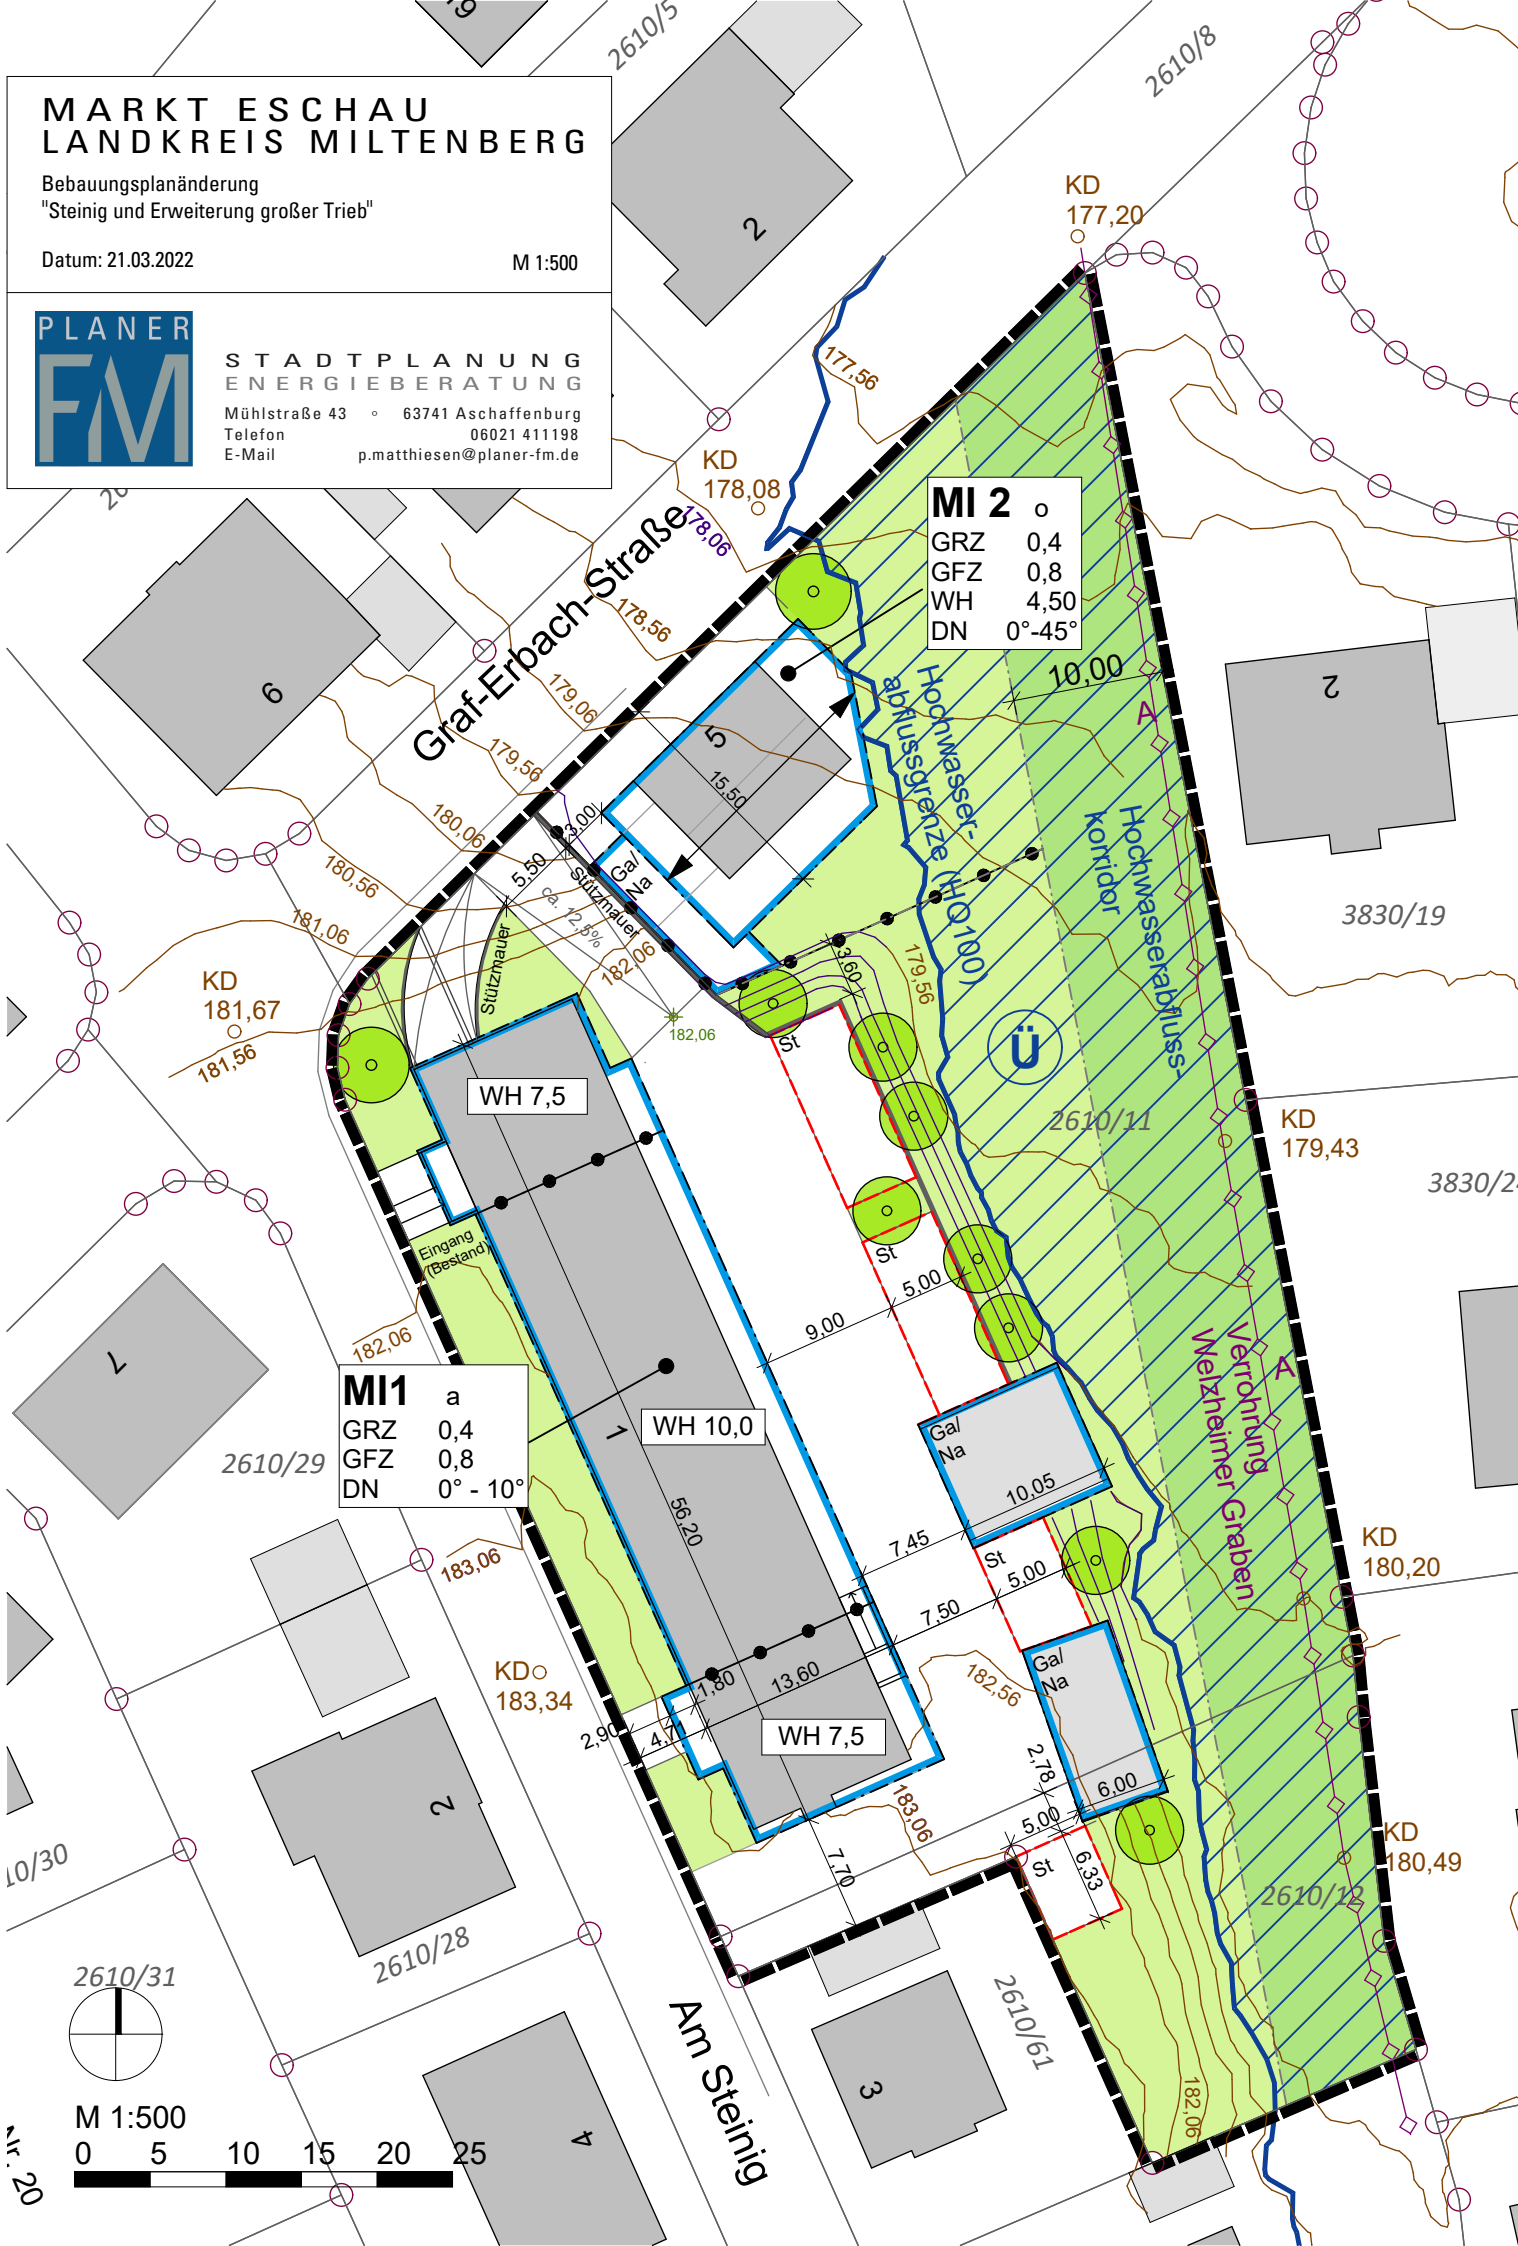

MI 2


GRZ	0,4
GFZ	0,8
WH	4,50
DN	0°-45°

MI 1

a	
GRZ	0,4
GFZ	0,8
DN	0° - 10°



M 1:500

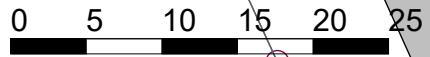

11.20